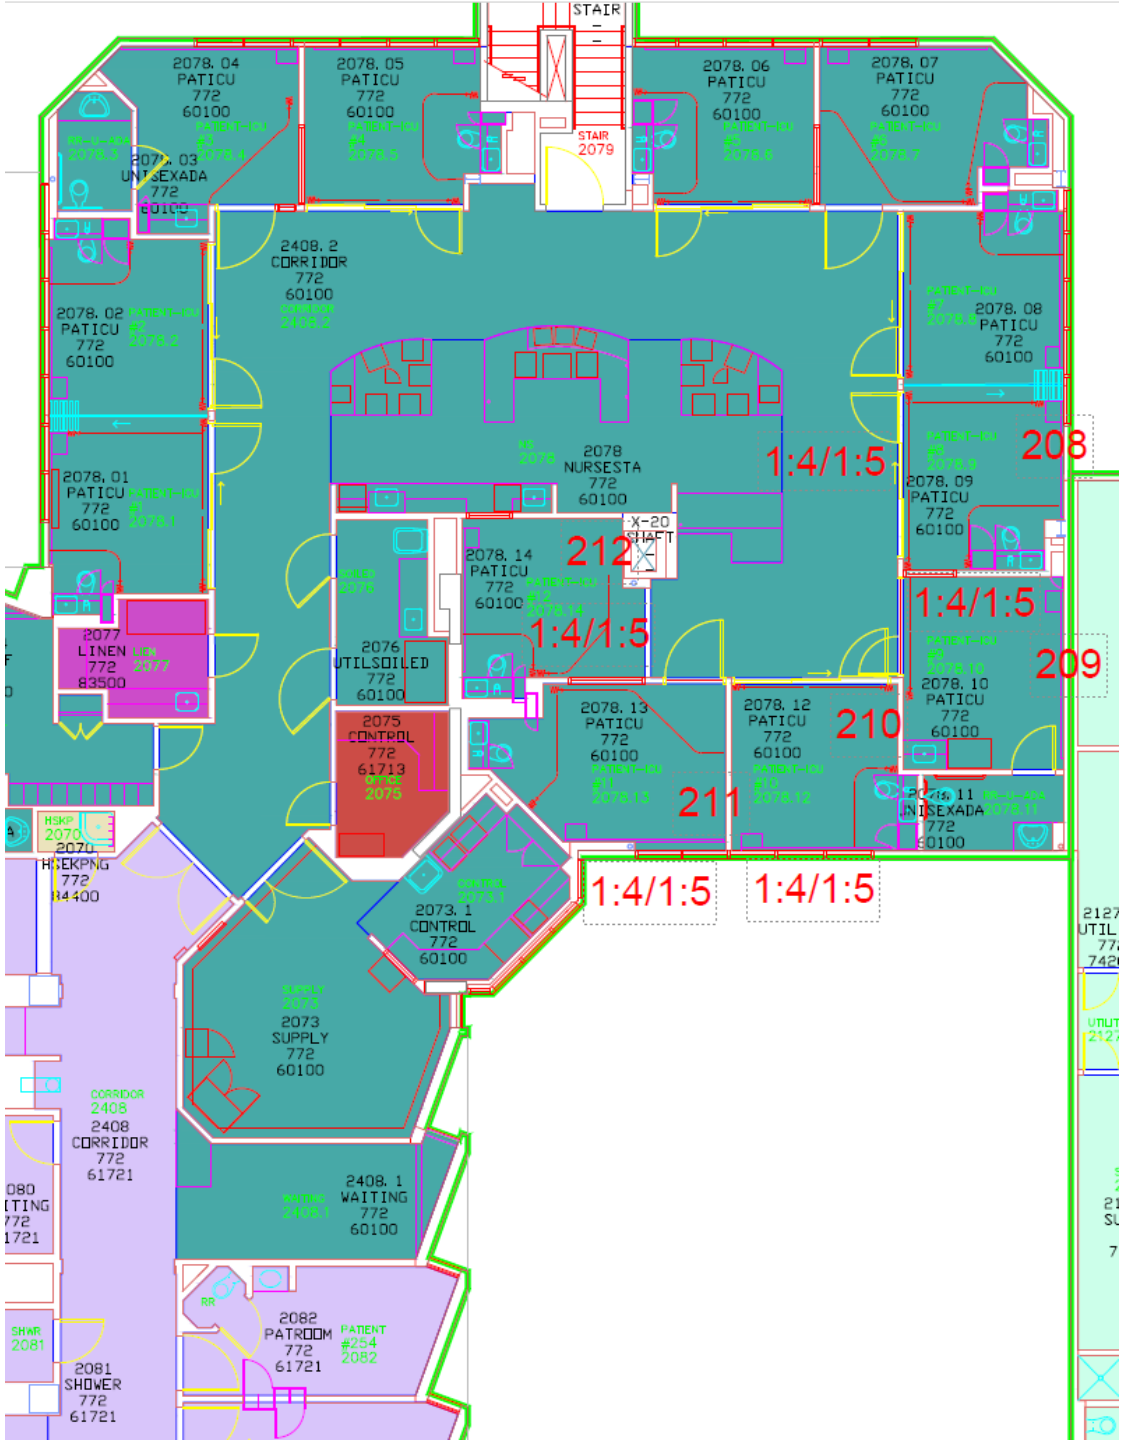
STAIR
2078.04 PATICU 772 60100
2078.05 PATICU 772 60100
2078.06 PATICU 772 60100
2078.07 PATICU 772 60100
STAIR 2079
2078.03 UNISEXADA 772 60100
2408.2 CORRIDOR 772 60100
2078.02 PATICU 772 60100
2078.08 PATICU 772 60100
2078 NURSESTA 772 60100
1:4/1:5
208
2078.09 PATICU 772 60100
2078.01 PATICU 772 60100
X-20 SHAFT
212
2078.14 PATICU 772 60100
1:4/1:5
1:4/1:5
209
2077 LINEN 772 83500
2076 UTILSOILED 772 60100
2078.10 PATICU 772 60100
2075 CONTROL 772 61713
2078.13 PATICU 772 60100
2078.12 PATICU 772 60100
210
211
2078.11 UNISEXADA 772 60100
HSKP 2070
2070 HSKPNG 772 84400
1:4/1:5
1:4/1:5
2073.1 CONTROL 772 60100
2073 SUPPLY 772 60100
2408 CORRIDOR 772 61721
2408.1 WAITING 772 60100
2082 PATROOM 772 61721
PATIENT #254 2082
2081 SHOWER 772 61721

Shower room